

ИНВЕСТИЦИОНЕН ПРОЕКТ

ОБЕКТ: „РЕМОНТ НА ХИДРОИЗОЛАЦИЯТА НА ПОКРИВА НА ПОДЗЕМЕН ГАРАЖ С ВХОД ОТ УЛ. „ФР. Ж. КЮРИ,” /СЕГА АРХИВ НА РАЙОНЕН СЪД ПЛОВДИВ/, ЧАСТ ОТ СЪДЕБНА ПАЛАТА ГР. ПЛОВДИВ

ВЪЗЛОЖИТЕЛ: ОКРЪЖЕН СЪД ПЛОВДИВ

ФАЗА: ТЕХНИЧЕСКИ ИНВЕСТИЦИОНЕН ПРОЕКТ

ЧАСТ: В И К

Съгласували:

Архитектура

СК

Геодезия и ВП



ВЪЗЛОЖИТЕЛ:.....

/ ОКРЪЖЕН СЪД ПЛОВДИВ /



ПРОЕКТАНТ:.....

/инж. БОЖИН БОНЕВ/

Пловдив 2017 г.



УДОСТОВЕРЕНИЕ

ЗА ПЪЛНА ПРОЕКТАНТСКА ПРАВОСПОСОБНОСТ

Регистрационен номер № 02852

Важи за 2017 година

инж. Божил Ганев Бонев

ОБРАЗОВАТЕЛНО-КВАЛИФИКАЦИОННА СТЕПЕН

МАГИСТЪР

специалност: Инженерна квалификация



включен в регистъра на КИИП за лицата с пълна проектантска правоспособност
с протоколно решение на УС на КИИП 11/03.12.2004 г. по част:

ВОДОСНАБДИТЕЛНИ И КАНАЛИЗАЦИОННИ ИНСТАЛЯЦИИ НА СТРОИДИ И СЪОРЪЖЕНИЯ
ВОДОСНАБДИТЕЛНИ И КАНАЛИЗАЦИОННИ ИНСТАЛЯЦИИ НА ТЕХНИЧЕСКАТА
ИНФРАСТРУКТУРА

КОНСТРУКТИВНА НА ВиК СИСТЕМИ
ТЕХНОЛОГИЧНА НА ПРЕЧИСТАВАТЕЛНИ СТАНЦИИ ЗА АРИОДНИ ВОДИ, БИТОВИ И
ПРОМЪШЛЕНИ ОТПАДЪЧНИ ВОДИ

ТРЕТИРАНЕ И УПРАВЛЕНИЕ НА ОТПАДЪЦИ
ТЕХНОЛОГИЧНА НА СТАЦИОНАРНИ ПОЖАР ГАСИТЕЛНИ СИСТЕМИ С ВОДА И
ПОЖАРОГАЗИЧНА ПЯНА



Председател на КР

инж.

2017

инж. И. Карадеев

Получник и създавач с Общите и Специални условия по устройство на промишлена отговорност и Отговорност на проектанта, строител, консултант и поддръжно упражнение строителен народ по чл. 171 от Закона за устройство на територията и във връзка със земеделието	
Дополнителни на Застрахованите:	
Потребителя на:	
Дата на издаване:	
Да е издавател - по един за всяка от страните	
ЗК „ЛЕВ МИС“ АД, Академия КД, Пловдив, адрес Булевард 21/Пловдив 6, член „ДРЕВЕН БРОД“ с.д., Софийска обл., Слатина гр. Слатина	



Застрахованател:

Застрахован:

Застраховател:

ЗАСТРАХОВАТЕЛНА ПОЛИЦА

№ 1503-1408/ЗАСТРАХОВАНИЕ
„ЗК „ЛЕВ МИС“ АД СЪПЛАСНО ОБЩИТЕ УСЛОВИЯ ПО ЗАСТРАХОВКА, ПРОФЕСИОНАЛНА ОТГОВОРНОСТ И СПЕЦИАЛНИ УСЛОВИЯ
„ОТГОВОРНОСТ НА ПРОЕКТАНТА, СТРОИТЕЛ, КОНСУЛТАНТА И ПЪЛЧЕТ, УПРАВЛЕНИЦО СТРОИТЕЛЕН НАРОД ПО ЧЛ. 171 от ЗАКОНА
ЗА УСТРОЙСТВО НА ТЕРИТОРИЯТА“ И СРЕДСТВУ ЗАПЛАЩАНЕ НА ДОГОВОРЕНАТА ПРЕМИЯ ПРИЕМА ДА ЗАСТРАХОВА:

Име, Презиме, Фамилия ВОЖЧИНЧЕВ БОНЕВ	ЕИН: 7210224461	Тел.:		
Застрахован:	Адрес: ПЛОВДИВ УЛ. ГРДГОР ДВЕРГЧЕВ № 25	Представител:		
Застраховател:	Специалното за определяване №:			
Застрахована дейност:	ПРОЕКТАНТ			
Погриждането на застрахованата в професионалната отговорност на място, подложен на засищането:	Обект на тази застраховка е професионалната отговорност на място, подложен на засищането на територията (ЗУ).			
Застраховането:	1.1. На основание писмено предварително-демонстрацион и среду пътешествие приема ЗАСТРАХОВАТЕЛЕНТ застрахована покрай на ЗАСТРАХОВАНИЯ във времето преди с предвиден преди създаване на засищането и предвиденото изпълнение на работни усъвършенства, обнови и инженерни цели, приложени на други участници в строителството и/или на трети лица, вследствие на неправомерни действия или бездействие или допускане от засищането на неподходящо засищане, изпълнение на срока на допускане или от разрешение от засищането да не елемент на засищането на засищането, което ЗАСТРАХОВАНИЯТ неизвесторено е купувал за предварителните и споредните на елементи, като и следните разходи по предвидените дати и време с използване по чл. 1.1 отрицателно в полза на засищането.			
Застраховането покрива:	1.2. Засищането покрива по тези Специални условия засищането и разширение на елементи, като и следните разходи по предвидените дати и време с използване по чл. 1.1 отрицателно в полза на засищането.			
Изключението покрива:	Съгласно Общите условия по „Професионална отговорност и Специални условия на засищането на проектанта, строител, консултант и поддръжно упражнение строителен народ по чл. 171 от Закона за устройство на територията“.			
Териториални обхват:	Република България			
Срок на засищане:	1 година			
Застраховането период:	1 година	Порядок на засищането покрива:	Начало: 00:00 часа на 19.02.2017 г.	Край: 23:59 часа на 18.02.2018 г.
Документ на засищането:	50 000 лева за едно обобиколче.			
Стандартна Комунална и разходи по 10%:	100 000 лева в згледат за всички обобиколчи преди срока на засищането.			
Документ на засищането:	Одържане на разширение засищането от засищането време по засищането в установен срок, настоящото засищането засищането, също като член 15 от Закона за наследство на разширено засищането, също като член 2, чл. 1 от Кодекса за засищането.			
Засищането покрива:	Засищането покрива от засищането на работни места в рамките на 7 работни дни от установения за това.			
Установяване време събитие:	ЗК „ЛЕВ МИС“ АД, София, бул. Цар Борис III № 116 Б, тел.: 02 915 08 92; 0800 15 333			
Областието:	Дълготрайни облигации на клиентант: – България на същество редище; – България на същество редище.			

Дължика	Признак	Датък 2%	Дължика признак с външни разходи
I виеска	16.02.2017 г.	50 лв	51 лв
II виеска	18.04.2017 г.	50 лв	51 лв
III виеска			

При неплатежане на разширение засищането от засищането време по засищането в установен срок,
настоящото засищането засищането, също като член 15 от Закона за наследство на
разширено засищането, също като член 2, чл. 1 от Кодекса за засищането.

Засищането покрива от засищането на работни места в рамките на 7 работни дни от установения за това.

Установяване време събитие:

ЗК „ЛЕВ МИС“ АД, София, бул. Цар Борис III № 116 Б, тел.: 02 915 08 92; 0800 15 333

Областието:

Дълготрайни облигации на клиентант:
– България на същество редище;

ОБЕКТ: „РЕМОНТ НА ХИДРОИЗОЛАЦИЯТА НА ПОКРИВА НА ПОДЗЕМЕН ГАРАЖ С ВХОД ОТ УЛ. „ФР. Ж. КЮРИ,” /СЕГА АРХИВ НА РАЙОНЕН СЪД ПЛОВДИВ/, ЧАСТ ОТ СЪДЕБНА ПАЛАТА ГР. ПЛОВДИВ

ЧАСТ : В И К

ФАЗА: ТП

ВЪЗЛОЖИТЕЛ: ОКРЪЖЕН СЪД ПЛОВДИВ

ОБЯСНИТЕЛНА ЗАПИСКА

Техническият проект е изгoten на база задание от страна на възложителя.

Настоящият проект предвижда изпълнение на ремонт на хидроизолацията на покрива на подземен гараж с вход от ул. „Фр. Ж. Кюри,” /сега архив на Районен съд Пловдив/, част от Съдебна палата гр. Пловдив, изпълнение на леки метални навеси над съществуващ английски двор и съществуващо стълбище и изграждане на покрита външна пътека около част от двуетажна масивна сграда, намираща се във вътрешния двор.

Предвидено е също възстановяването на наклоните на външната площадка, както и монтиране на отводнителна решетка, която ще поеме повърхностните води. От там чрез нов канал от В.РЕф250 ще се заусти в съществуваща ревизионна шахта. Новопроектираната канализация е с дължина 17,7 м.

Отводнителното дъждовно водно количество от площадката е:

$$Q = F \cdot \Psi \cdot q, \text{ л/сек, където}$$

F – Отводняема площ, в ха

Ψ - Отводнителен коефициент, за плосък покрив $\Psi = 0,95$

q - Оразмерителен дъжд, за 5 минутна интензивност, л/с.ха, - q = 314 л/с.ха

$Q = F \cdot \Psi \cdot q = 0,0420 \cdot 0,95 \cdot 314 = 12,53 \text{ л/сек}$, което се провежда от тръба В.РЕ Ø250 със скорост V=1.70 м/сек и степен на напълване H/D=0.25.

Технологичният процес на полагане на канализацията включва:

- изкопаване на траншеята по дадения детайл на съответната дълбочина.

- тръбите са със стандартна дължина 6м. Монтирането им става на муфи .

- тръбите се монтират върху пясъчна подложка от 10 см.

- обратно засипване на тръбите до 20 см над темето им става с пясък. Задължително да се уплътнява пясъка около тръбите, за да се избегнат последващи деформации.

- Последващото обратно засипване да се осъществява с изкопания материал на пластове от 20 см, като същите се уплътняват.

При СМР на ВиК мрежата да се внимава за наличие на подземни комуникации и съоръжения, като се избягват на нормативните отстояния - ел. кабели, телефонни кабели, топлопроводи, газопроводи и др.

Необходимо е при започване на СМР да се установят параметрите на съществуващите ВиК.

При несъответствие да се уведоми проектанта.

Площадковите канализации да започват изпълнението си от заустването.

Необходимо е редовна ревизия и почистване на съоръженията, ревизионните шахти и сифони, както и поддържането на канализационната мрежа в техническо годно състояние.

При изграждането на мрежата стриктно да се спазват наклоните означени на чертежите.


Всички необходими данни за изграждането на канализационна мрежа на разглеждания обект са показани на приложените чертежи. При изпълнението на строителството стриктно да се спазват изискванията по техника на безопасност.

При възникване на въпроси се обръщайте към проектанта за вземане на технически правилни решения.



ПРОЕКТАНТ:.....
/инж. БОЖИН БОНЕВ/

СИТУАЦИОНЕН ПЛАН

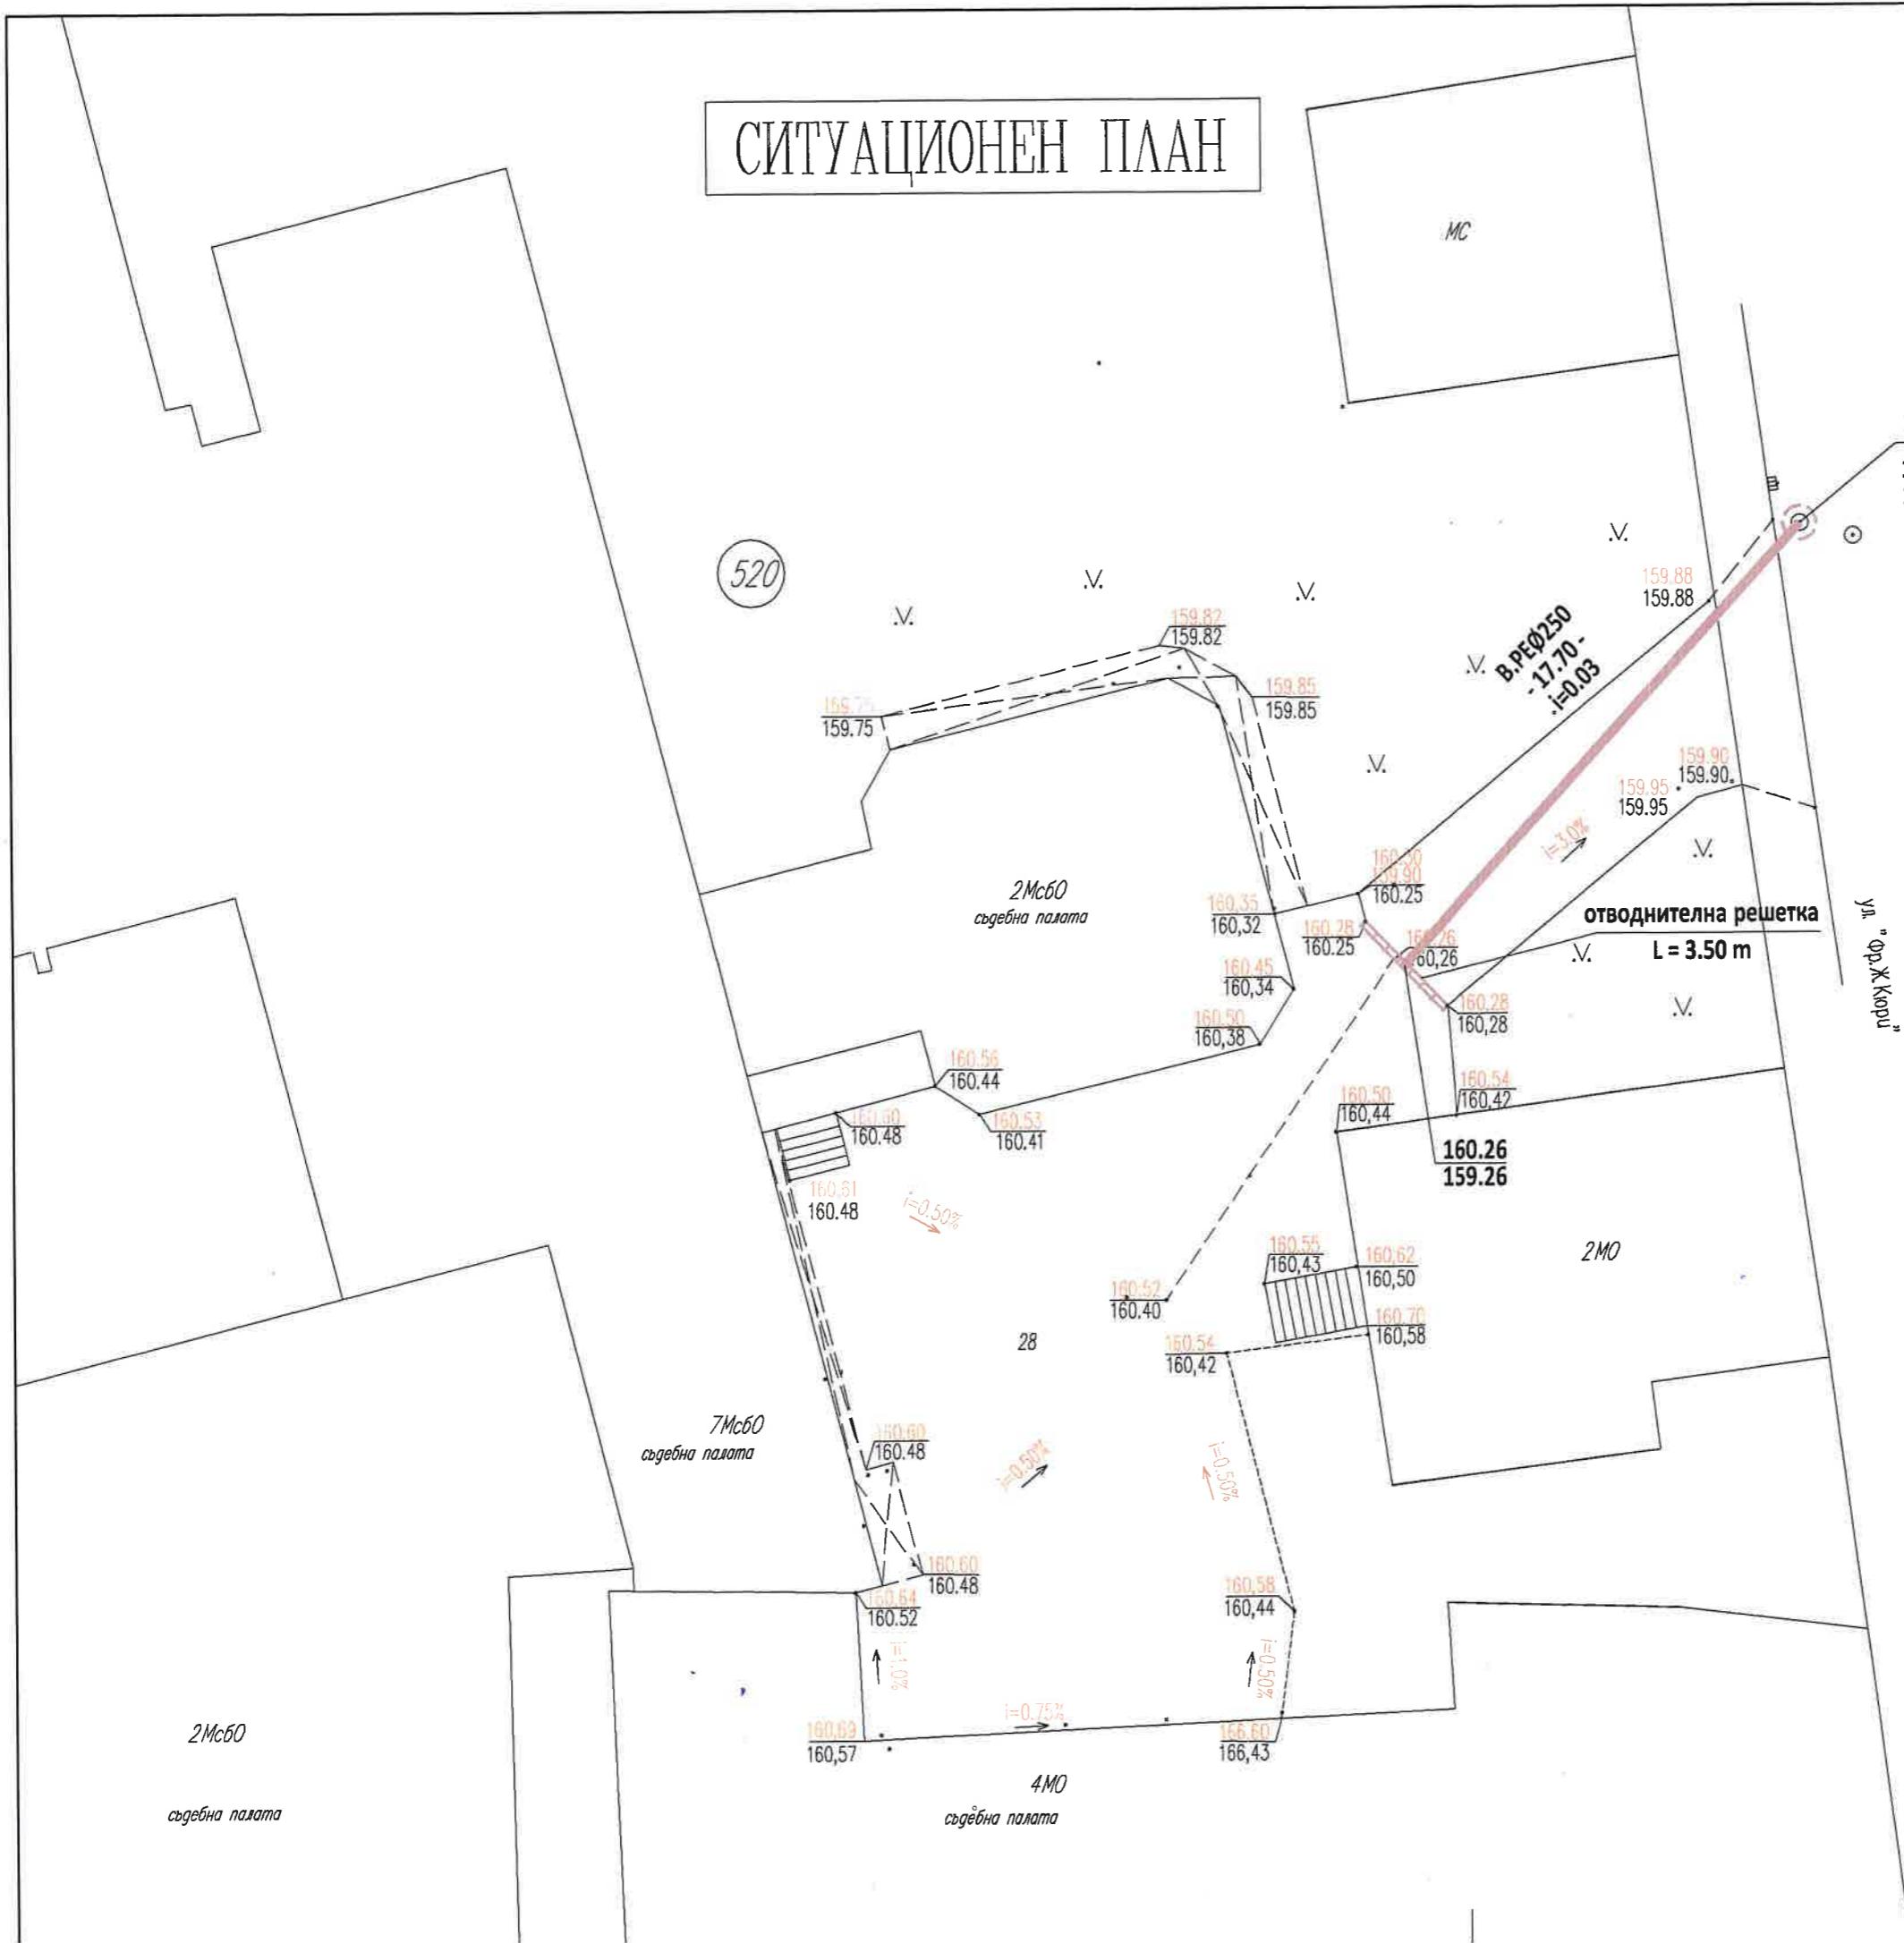

ВЪЗЛОЖИТЕЛ:

ОКРЪЖЕН СЪД ПЛОВДИВ

ОБЕКТ : „Ремонт на хидроизолацията на покрива на подземен гараж с вход от ул. „Фр. Ж. Кюри,” /сега архив на Районен съд Пловдив/, част от Съдебна палата гр. Пловдив

ЧЕРТЕЖ: Ситуация

Проектант		фаза: ТП
		част: В И К
		масшаб: 1:250
Съгласували:	АРХ. СК Ел Геод	
		дата: 2017г.
		лист всл.

ДЕТАЙЛ ЗА ПОЛАГАНЕ НА КАНАЛИЗАЦИЯ

M 1:25

НАСТИЛКА ПО ОТДЕЛЕН ДЕТАЙЛ

